



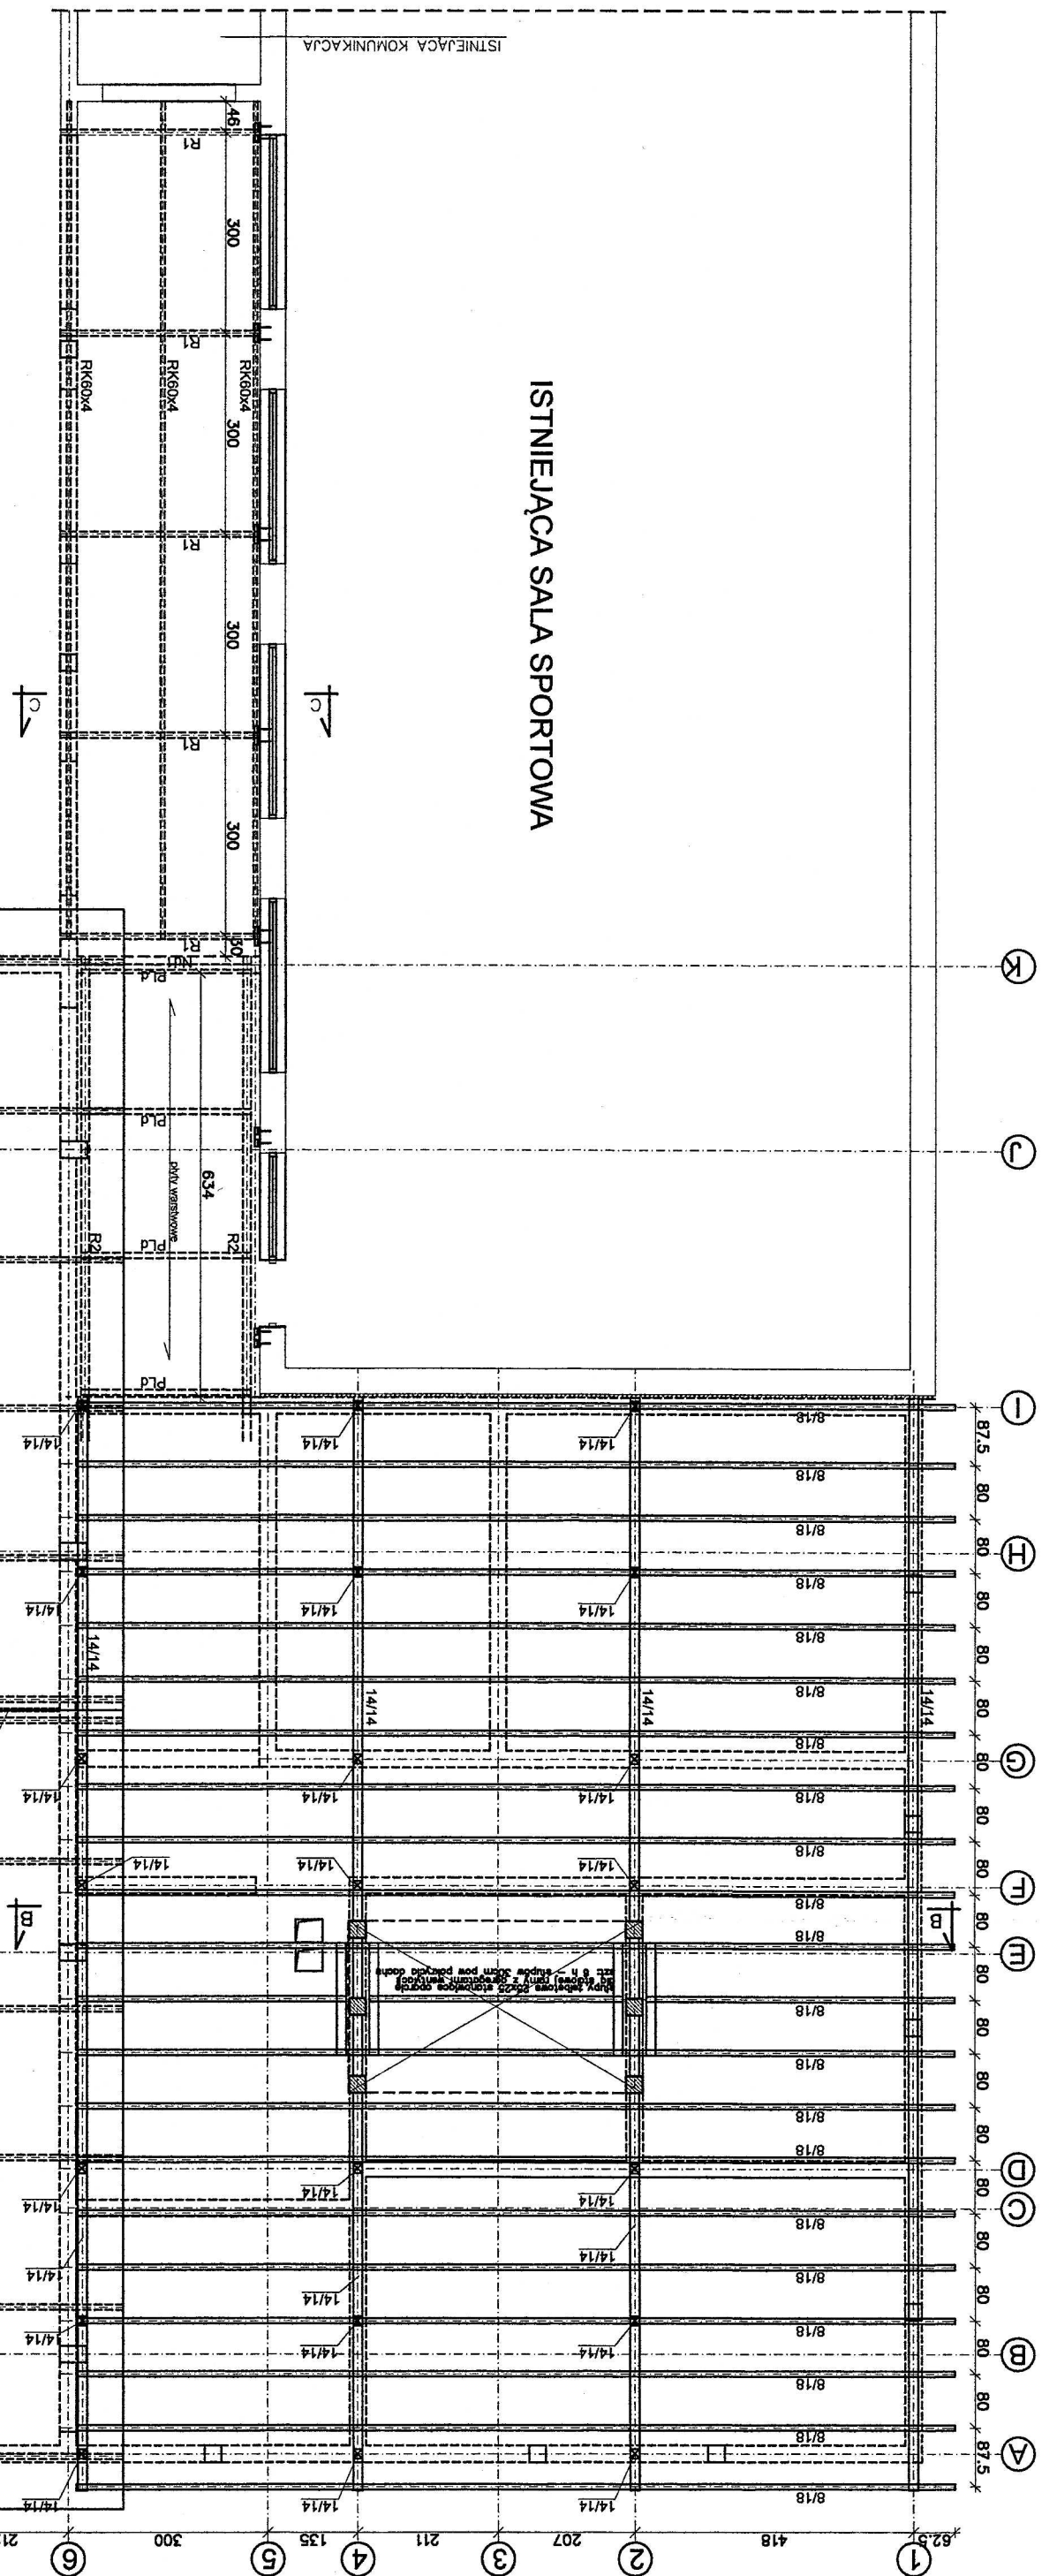

RZUT KONSTRUKCYJNY DACHU 1:100

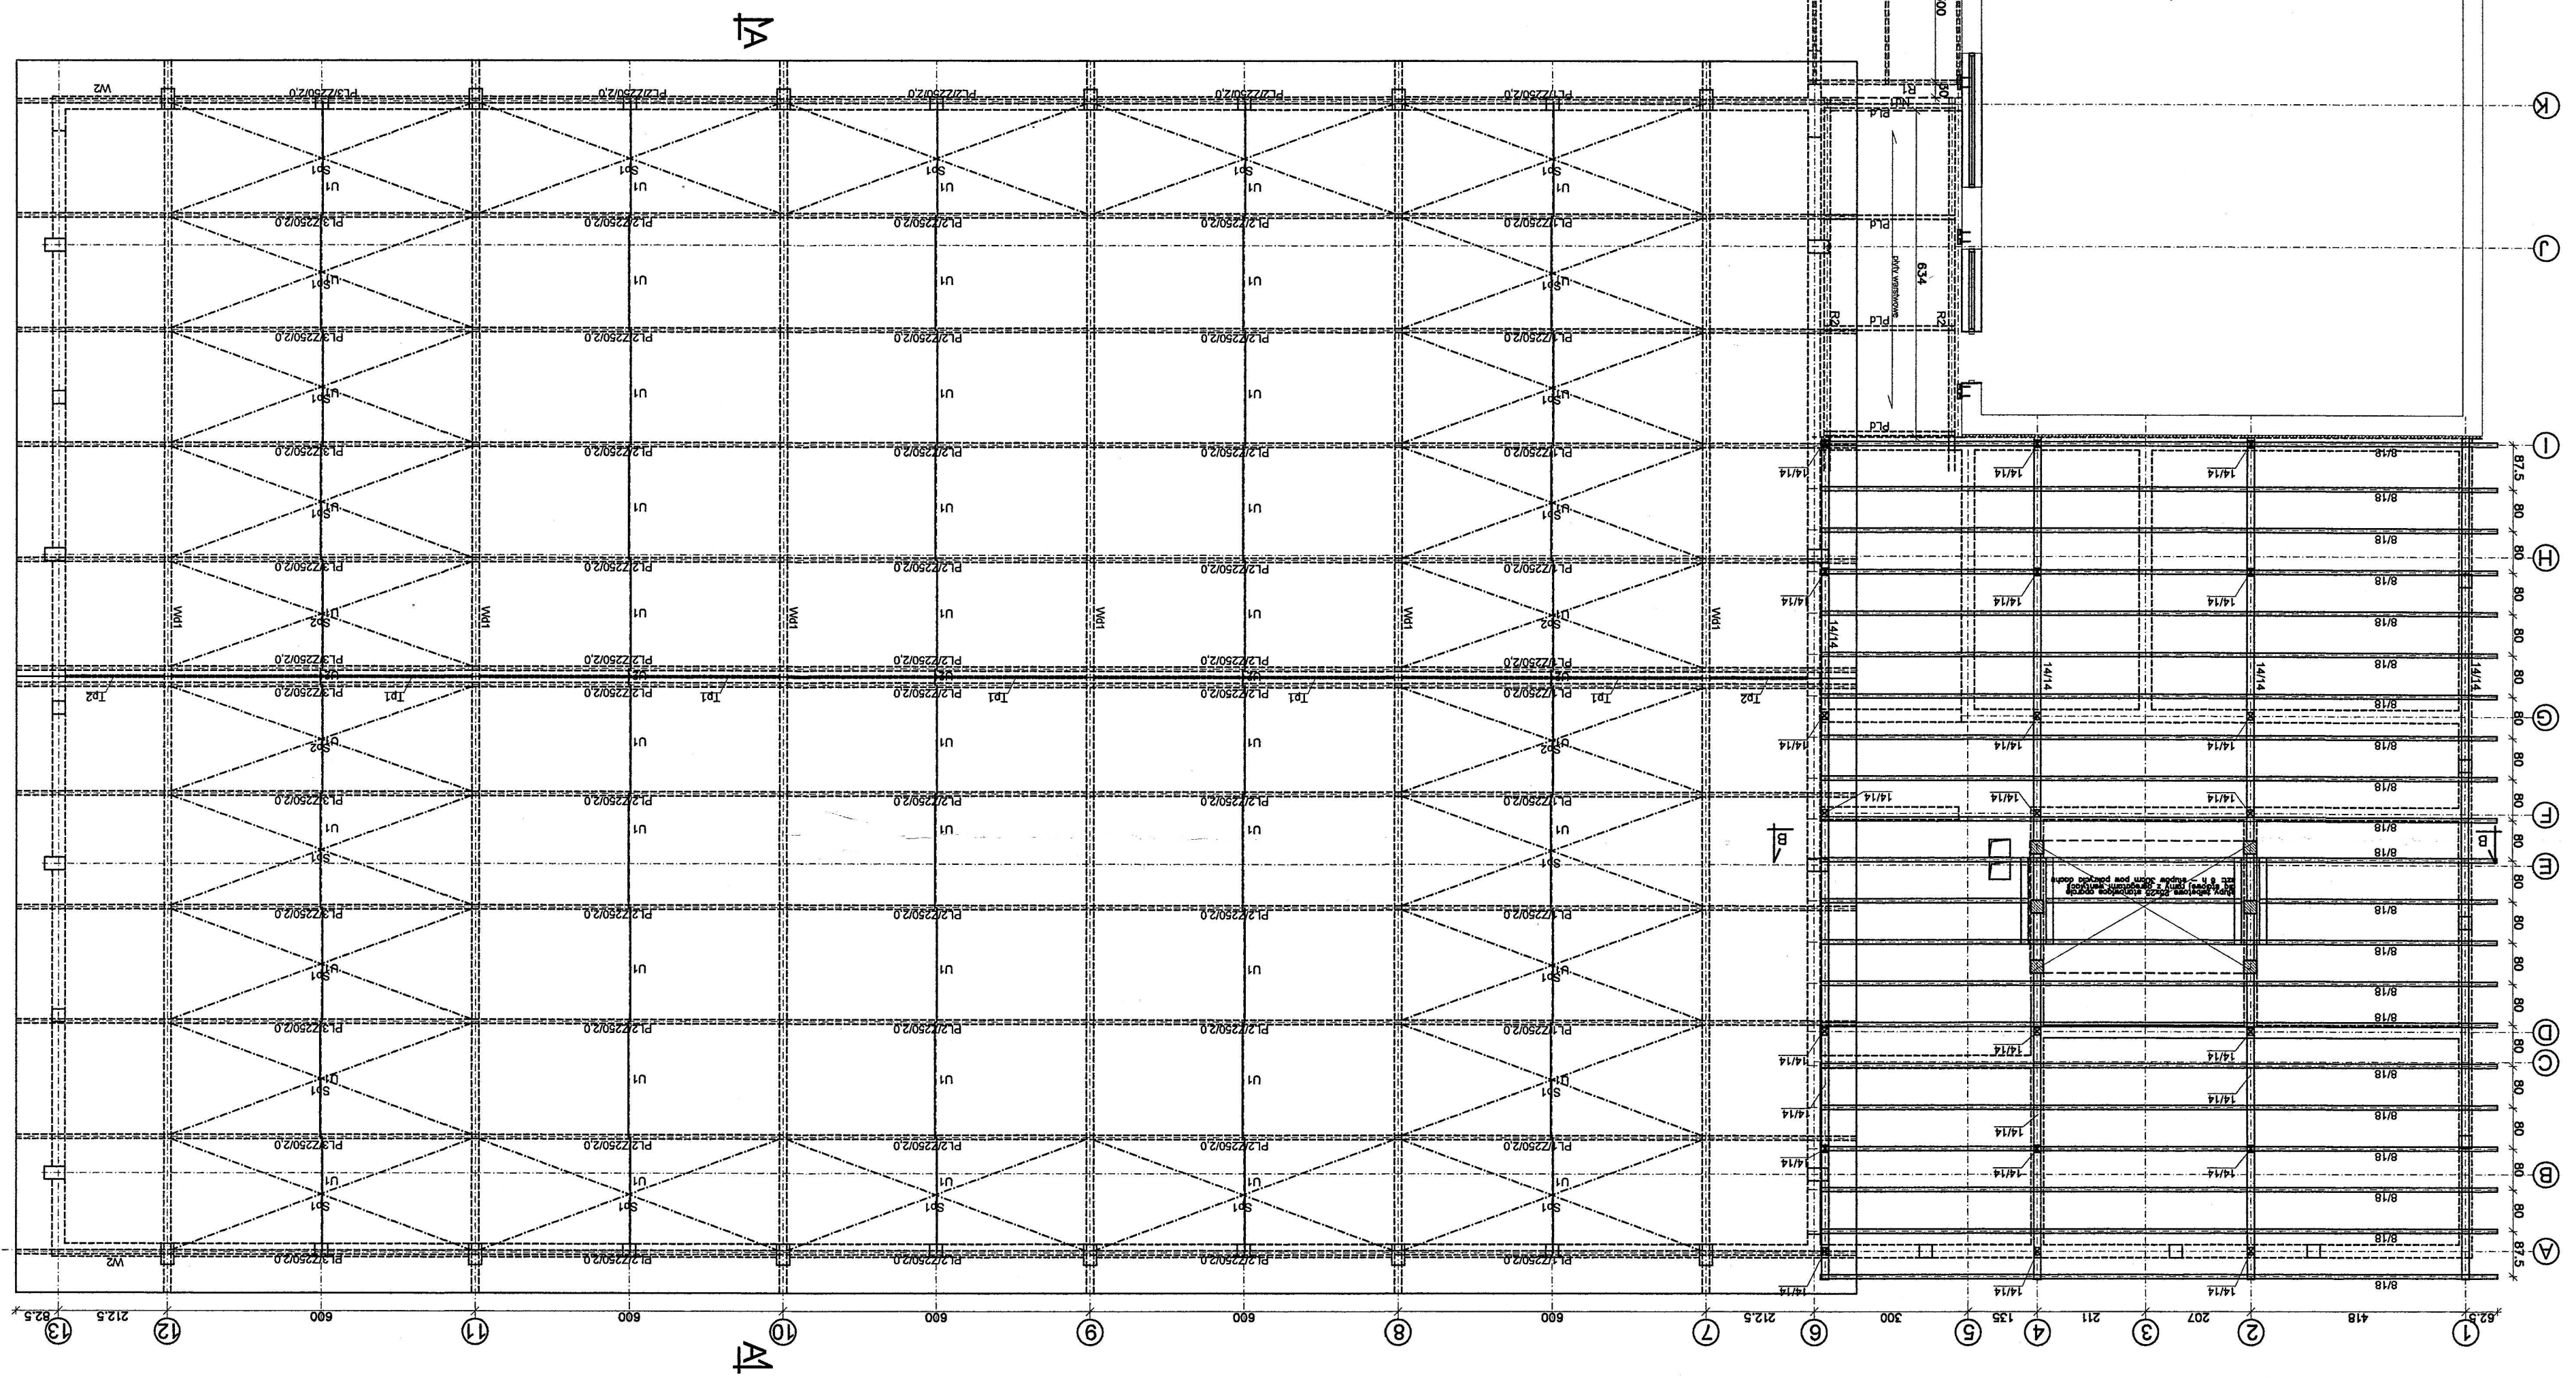

OBJEKT:	Rozbudowa budynku szkoły o halę sportową z łącznikiem i zapleczem przy Szkole Podstawowej nr 3 w Lipnie, al. Traugutta dz. 785, obr. 3
INWESTOR:	GMINA MIASTO LIPNO Lipno, Plac Dekerta 8
FAZA PROJEKTU:	PROJEKT BUDOWLANY
TYTUŁ RYSUNKU:	RZUT KONSTRUKCYJNY DACHU
PROJEKTANT:	dr inż. Józef Strzelecki upr. 5/9/79 WK
OPRACOWAŁ:	inż. Konrad Strzelecki
SPRAWDZIŁ:	mgr inż. Michał Brochocki upr. 265/70
SKALA:	1:100
DATA:	15.09.2019
NR RYS.:	K-04

Pracownia Projektowa
dr inż. Józef Strzelecki
Nowa Wieś k/Włocławka ul. Damentowa 9
tel./fax (054) 252-83-82 jstrzelecki@pro.onet.pl

DREWNO SOSNOWE C24
ZABEZP. FOBOS M2
STAL KSZT. S235JR
ELEKTRODY ER 1.46
BETON C20/25 (B25)
STAL A IIIIN

STANÓSTWO POWIATOWE
WŁPNIĘ
ul. Sienkowskiego 10B
87-600 LIPNO
(14)

32