
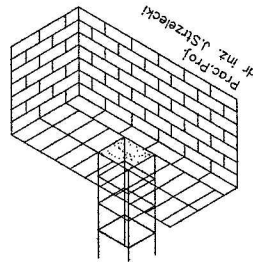


Pracownia Projektowa dr inż. Józef Strzelecki Nowa Wieś K/Włocławka ul. Dąbrowska 9 tel./fax (054) 252-83-82 jstrzelecki@pro.onet.pl				OBJEKT:		Rozbudowa budynku szkoły o halę sportową z łącznikiem i zapleczem przy Szkole Podstawowej nr 3 w Lipnie, al. Traugutta dz. 785, obr.3		INWESTOR:		GMINA MIASTO LIPNO Lipno, Plac Dekerta 8		PROJEKT BUDOWLANY		BRANŻA:		KONSTRUKCJA		RZUT KONSTRUKCYJNY PRZYZIEMIA	
				TYTUŁ RYSUNKU:		FAZA PROJEKTU:		PROJEKTANT:		OPRACOWAŁ:		SPRAWDZIŁ:							
				1:100		15.09.2019		NR RYS.:		K-03									

BETON C20/25 (B25)
STAL A IIIIN

RZUT KONSTRUKCYJNY PRZYZIEMIA 1:100

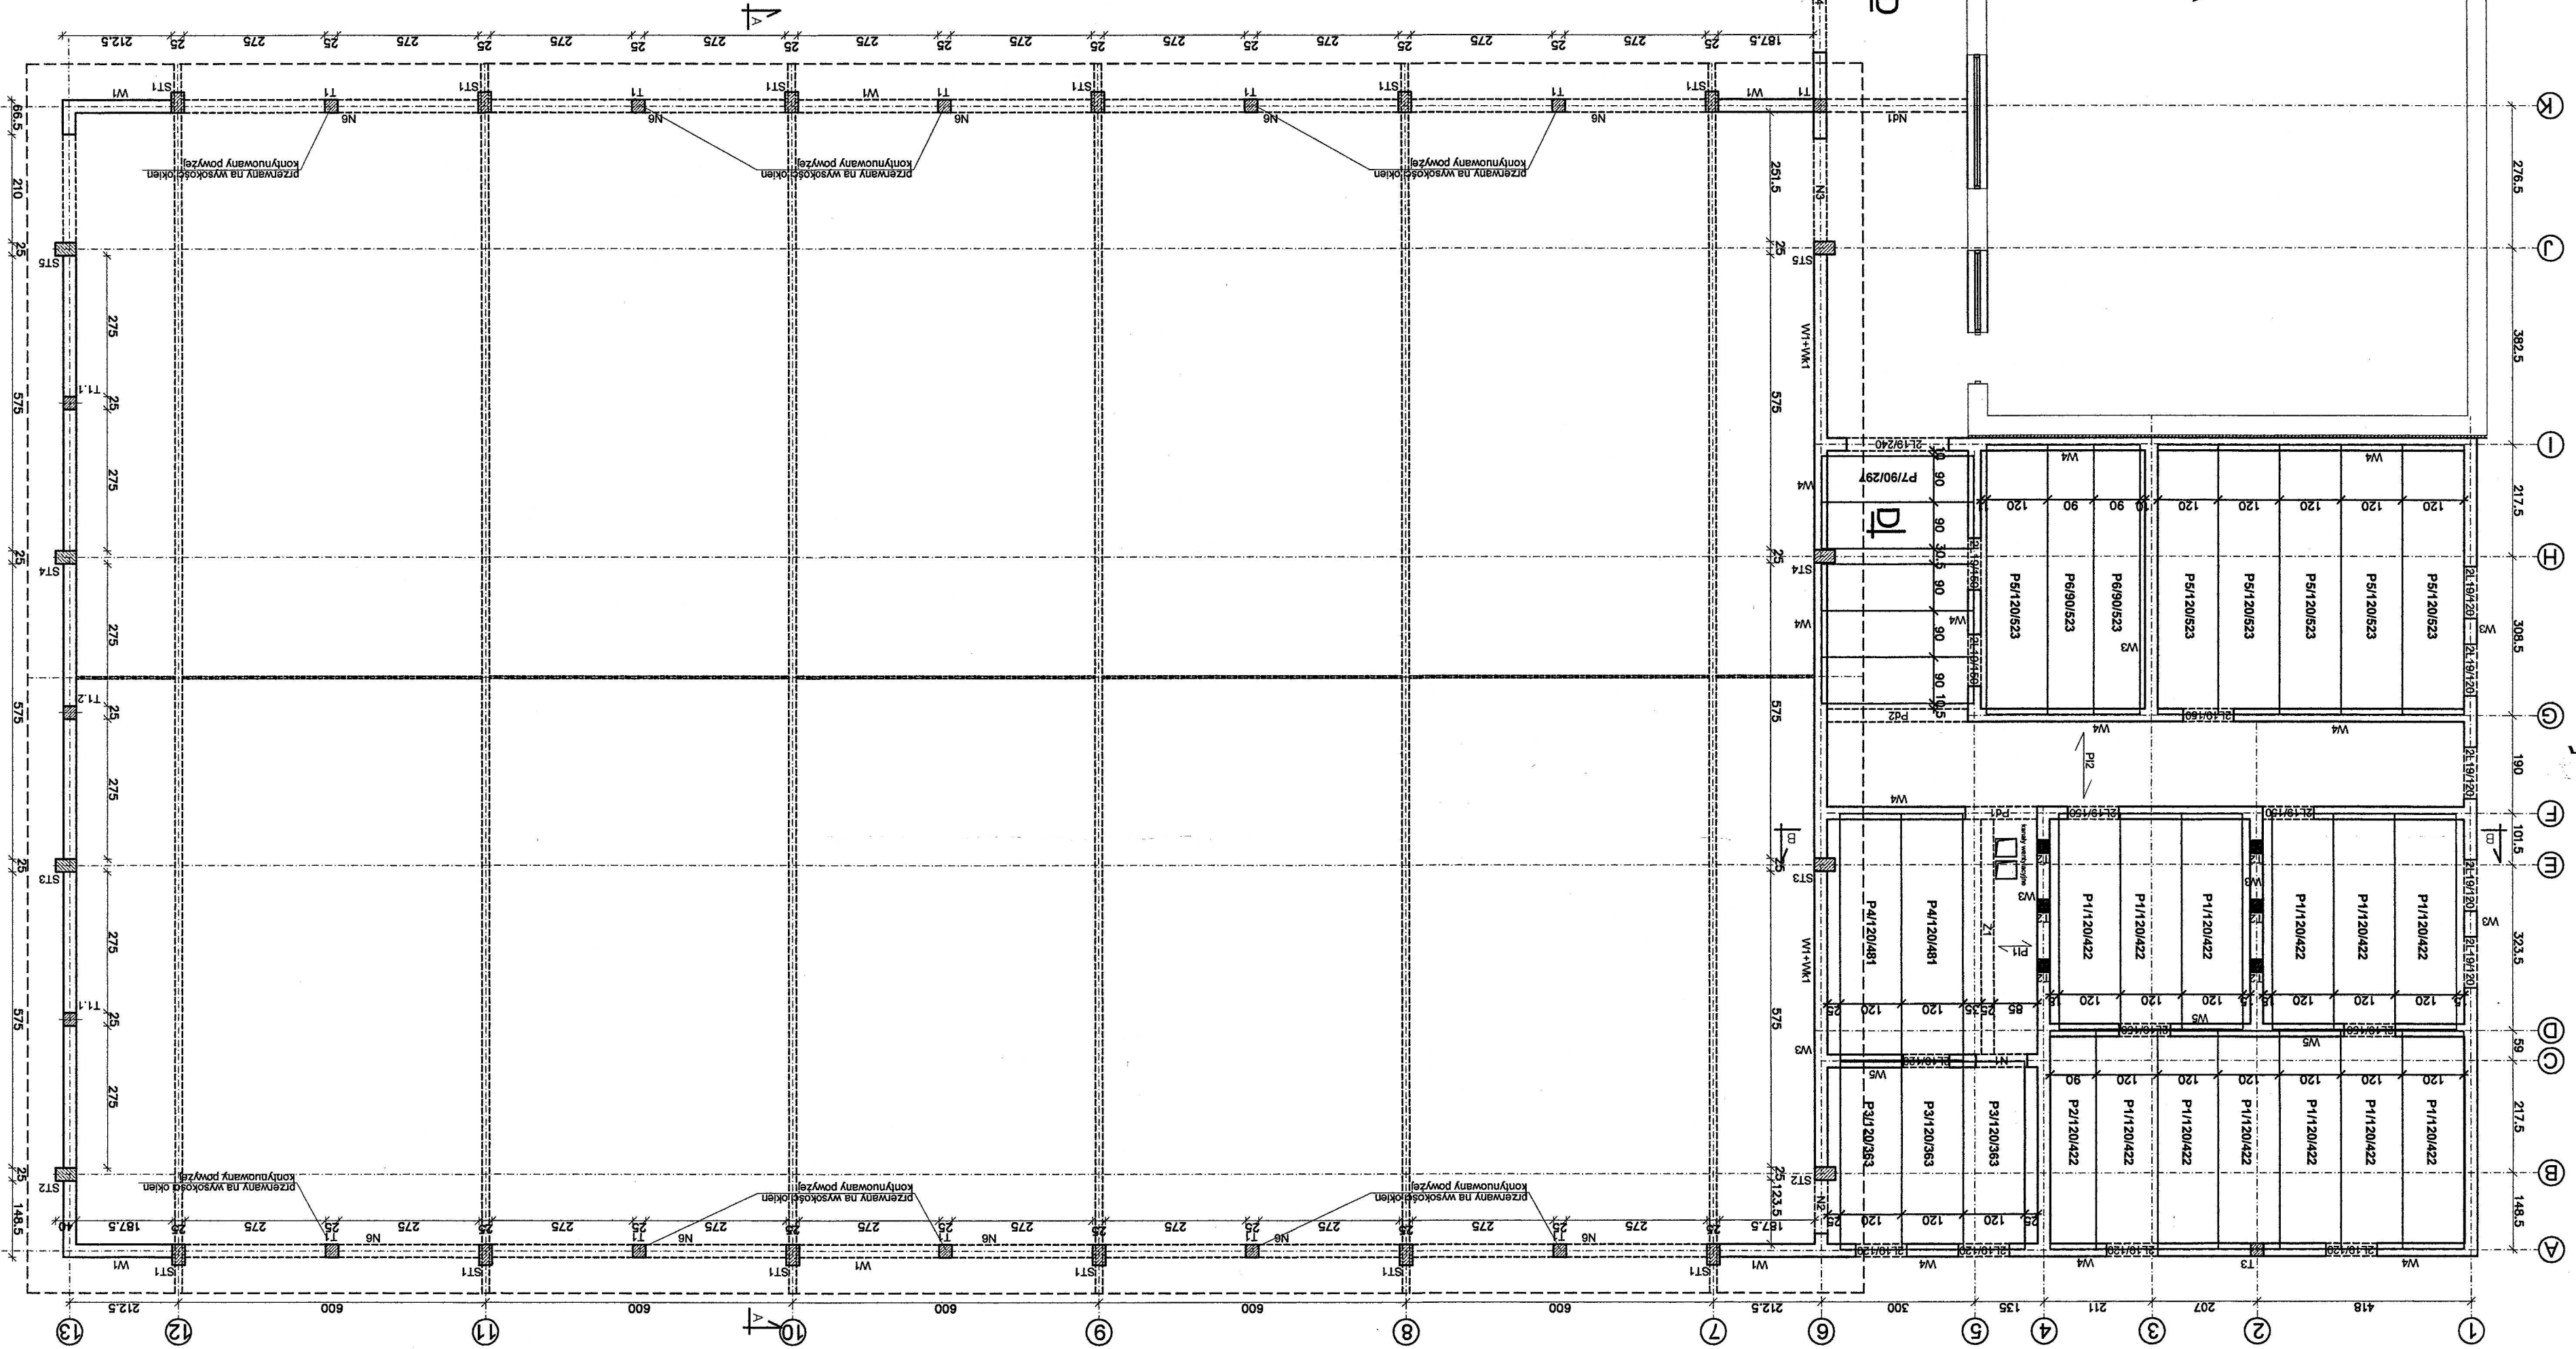

STAROSTWO POWIATOWE
W LIPNIE
ul. Biederskowskiego 10b
87-600 LIPNO
(14)
31